
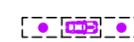


LÉGENDE

-  Périmètre du Lotissement
-  Accès automobile privatif interdit
-  Zone non constructible
-  Revêtement différencié
-  Enrobé
-  Cheminement piéton
-  Emplacement préférentiel du parking privatif non clos (dimension 5.00m x 5.00m minimum)
-  Emplacement obligatoire du parking privatif non clos (dimension 5.00m x 5.00m minimum)
-  Emplacement des places de stationnement publiques
-  arbres existants à préserver
-  Arbre de haut jet - Plantation projetée (emplacement de principe)
-  Espace Vert (engazonnement ou plantation arbustive)
-  Aire de présentation containers ordures ménagères

Nota :
 La superficie des lots est donnée à titre indicatif, elle ne sera définitive qu'après bornage.

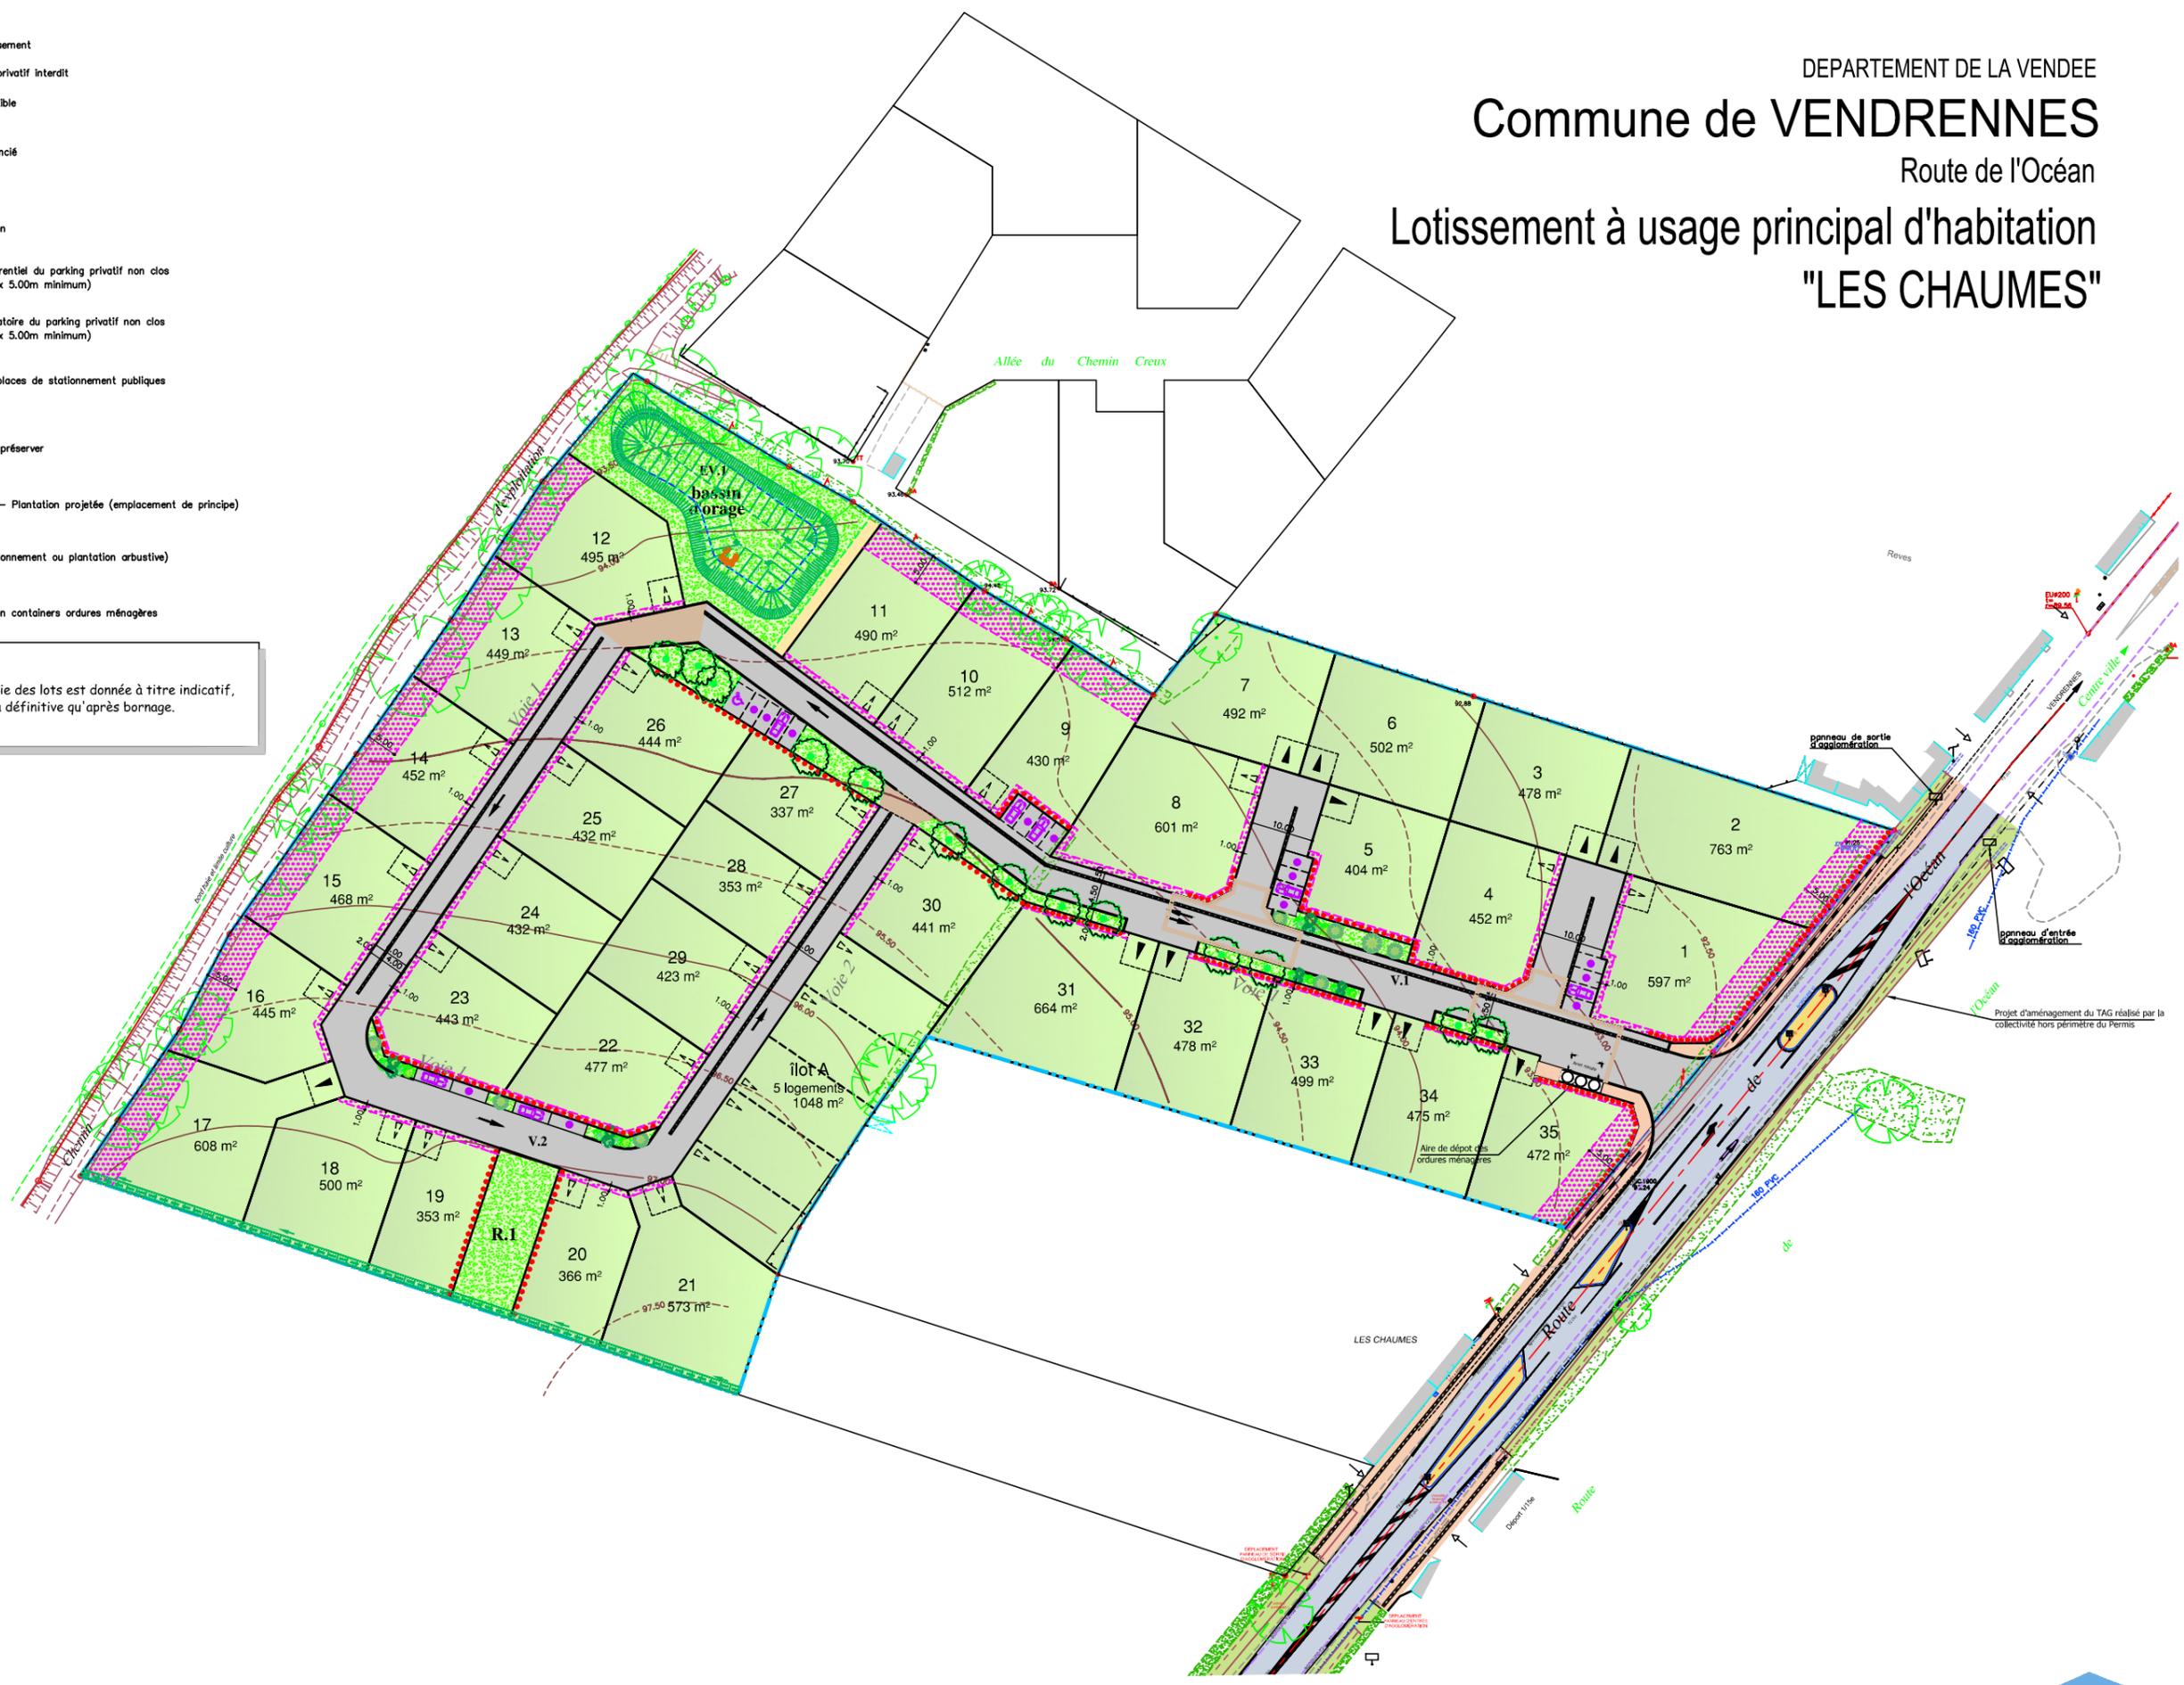

Maitre d'ouvrage



11 Place du Marché
 85170 LE POIRE SUR VIE

Architecte DPLG



Olivier DUGAST
 11, rue du Maréchal Foch
 85000 LA ROCHE SUR YON
 02.51.09.92.00

Géomètre-VRD



26 rue J.Y. Cousteau - BP 50352
 85009 LA ROCHE-SUR-YON CEDEX
 Tél. 02 51 37 27 30 - contact@geouest.fr